


Wohnung 01

EG

2-Zimmer-Wohnung	
Diele	6,1 m ²
Abstellraum	3,3 m ²
Bad	7,0 m ²
Wohnen/Essen/Kochen	21,8 m ²
Schlafen	14,2 m ²
	52,4 m ²
Terrasse (50 %)	5,0 m ²
Wohnfläche gesamt	57,4 m²

Haftungsausschluss:

Sanitäre Einrichtungsgegenstände und Möblierung sind beispielhaft, maßgeblich sind die Baubeschreibung und der notariell beurkundete Kaufvertrag. Geringfügige Abweichungen bei Schächten, Bädern und Küchen sind möglich. Maßgeblich ist der beurkundete Grundriss.

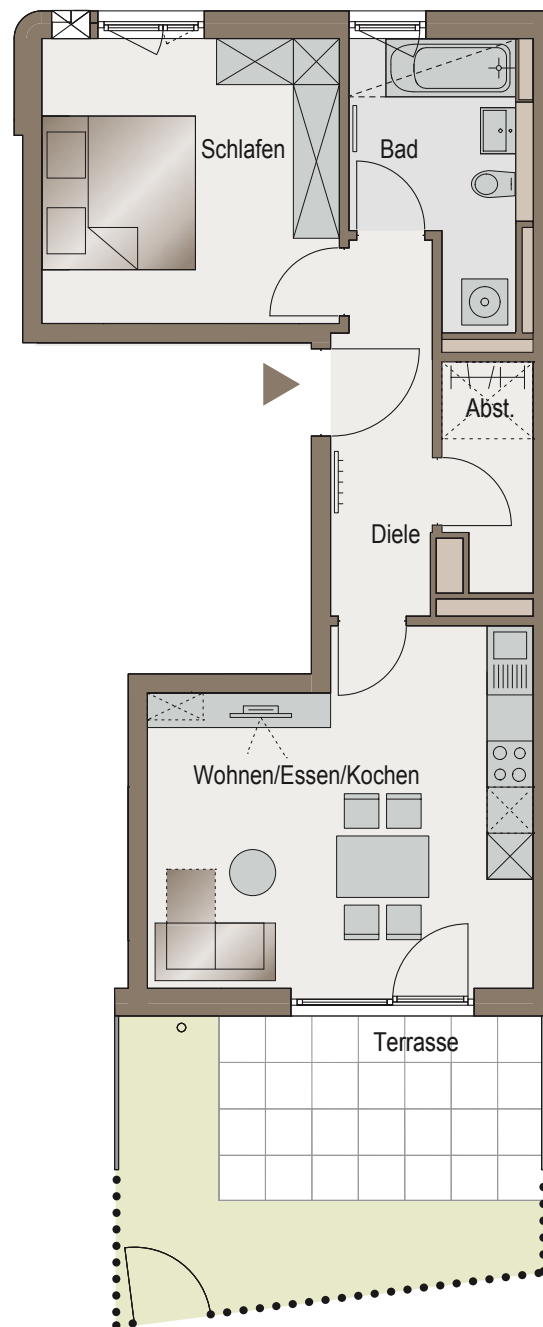

Maßstab 1 : 100

- = Waschmaschinenanschluss
- = Regenfallrohr/Abfluss
- = abgehängte Decke
- = Schacht
- = Brüstung
- = Lüfter